


HAUPTGEBÄUDE

Prominentenzimmer
Detailplan - Strom + Netzwerk
Bestuhlungsvariante Parlament (50)



universität
wien

Auditorium Maximum

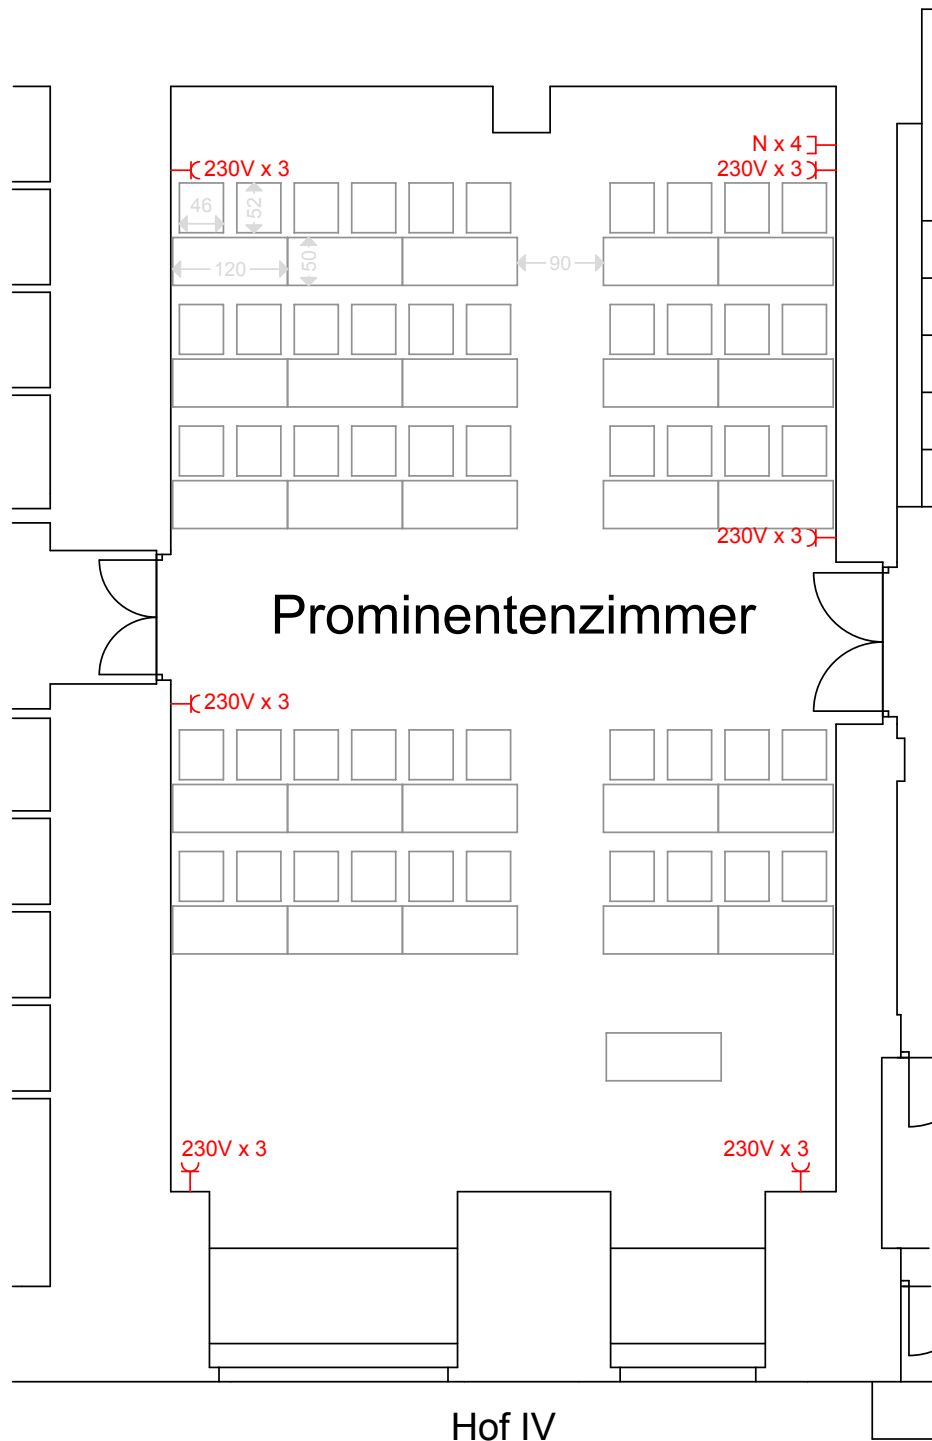

ζ 230V 16A \square N Netzwerk Steckdose

b 5m

