


HAUPTGEBÄUDE

Erika-Weinzierl-Saal
 Detailplan - Strom + Netzwerk
 Bestuhlungsvariante Klassenzimmer (Hörsaaltische) (40)

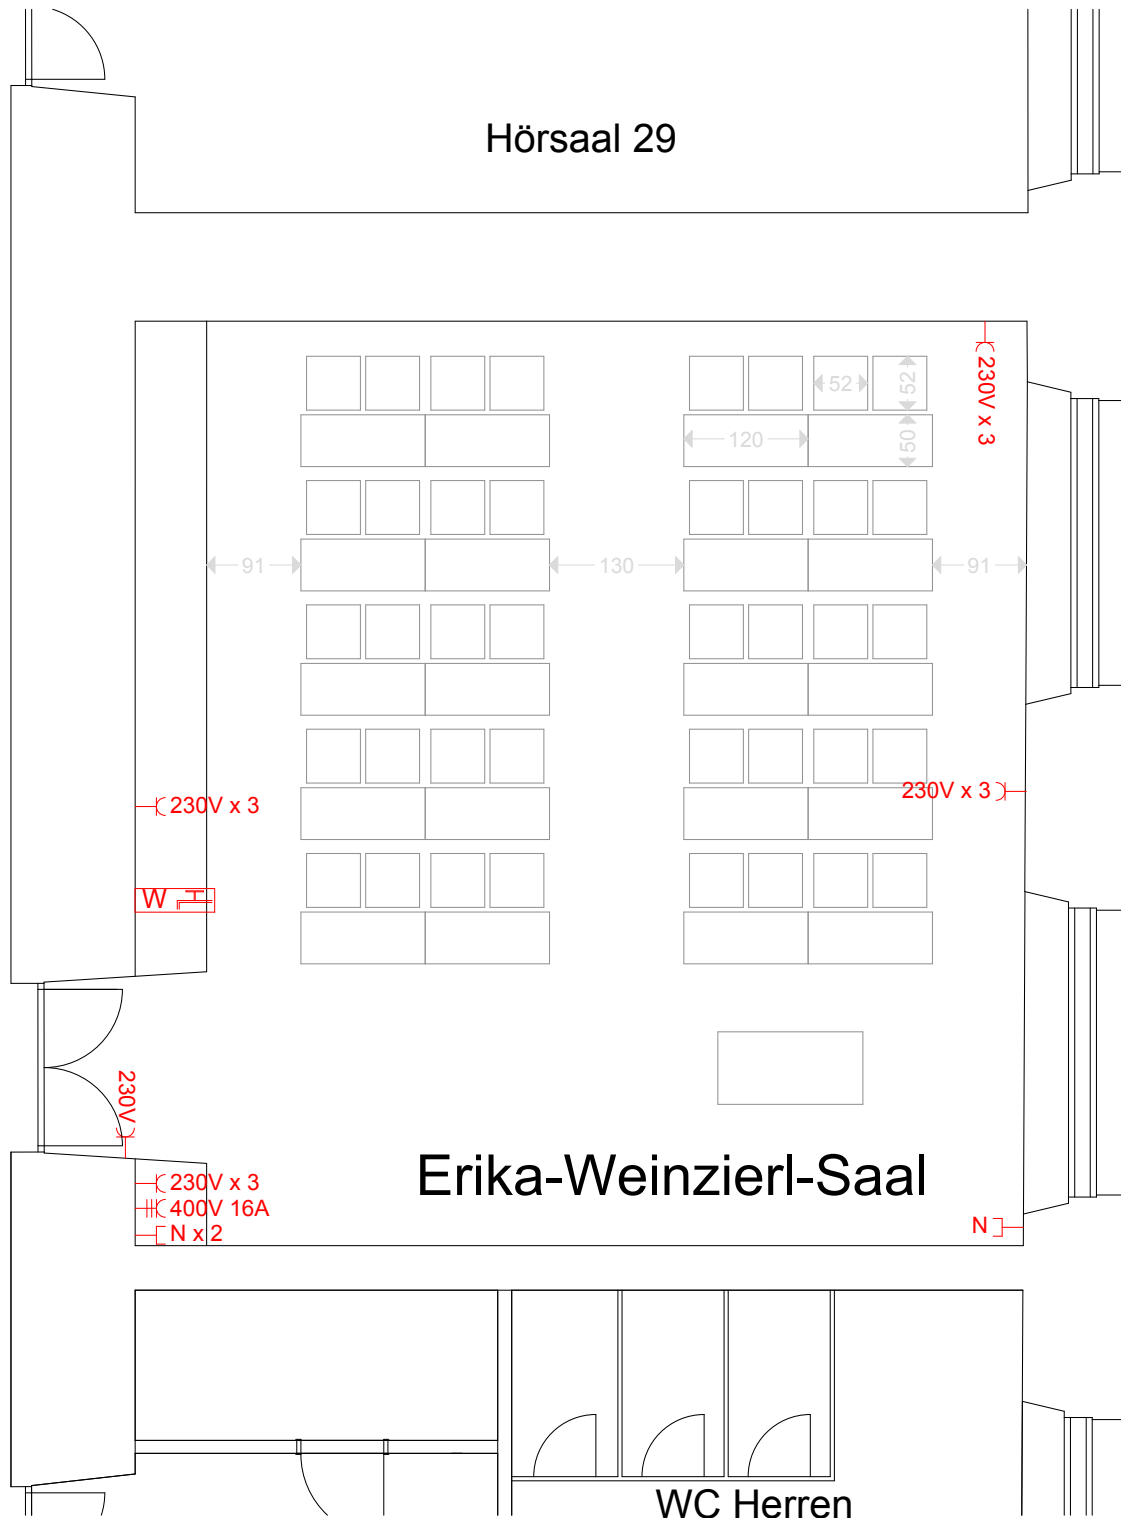

universität
wien



- 230 V 16 A Normalstrom Steckdose
- N Netzwerk Steckdose
- 400V 16A Starkstrom Steckdose (5 pol) - CEE
- W Wasseranschluß

