


HAUPTGEBÄUDE

Großer Festsaal
Detailplan - Strom + Netzwerk
Bestellungsvariante Theater (294)



universität
wien

Arkadenhof

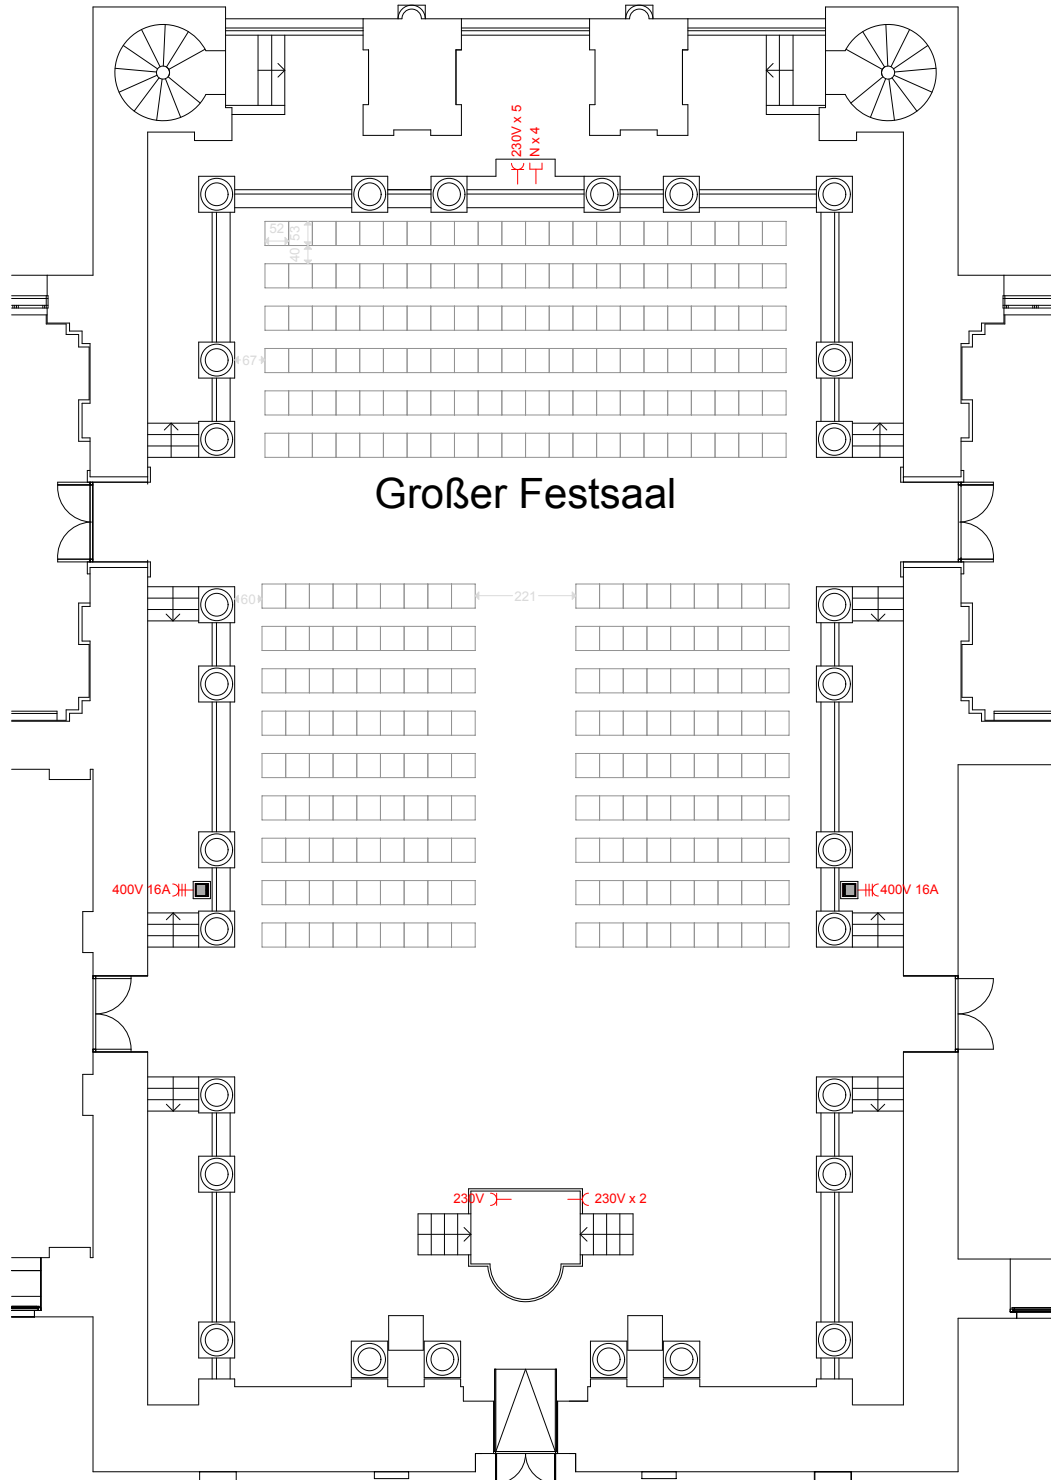

Großer Festsaal

Balkon

- ⎓ 230 V 16 A Normalstrom Steckdose
- ⎓ N Netzwerk Steckdose
- ⎓ 400V 16A Starkstrom Steckdose (5 pol) - CEE
- ⎓ Perilex Starkstrom Steckdose

