


# WÄHRINGER STRASSE 29

Seminarraum 7  
 Detailplan - Strom + Netzwerk  
 Bestuhlungsvariante Klassenzimmer (48)

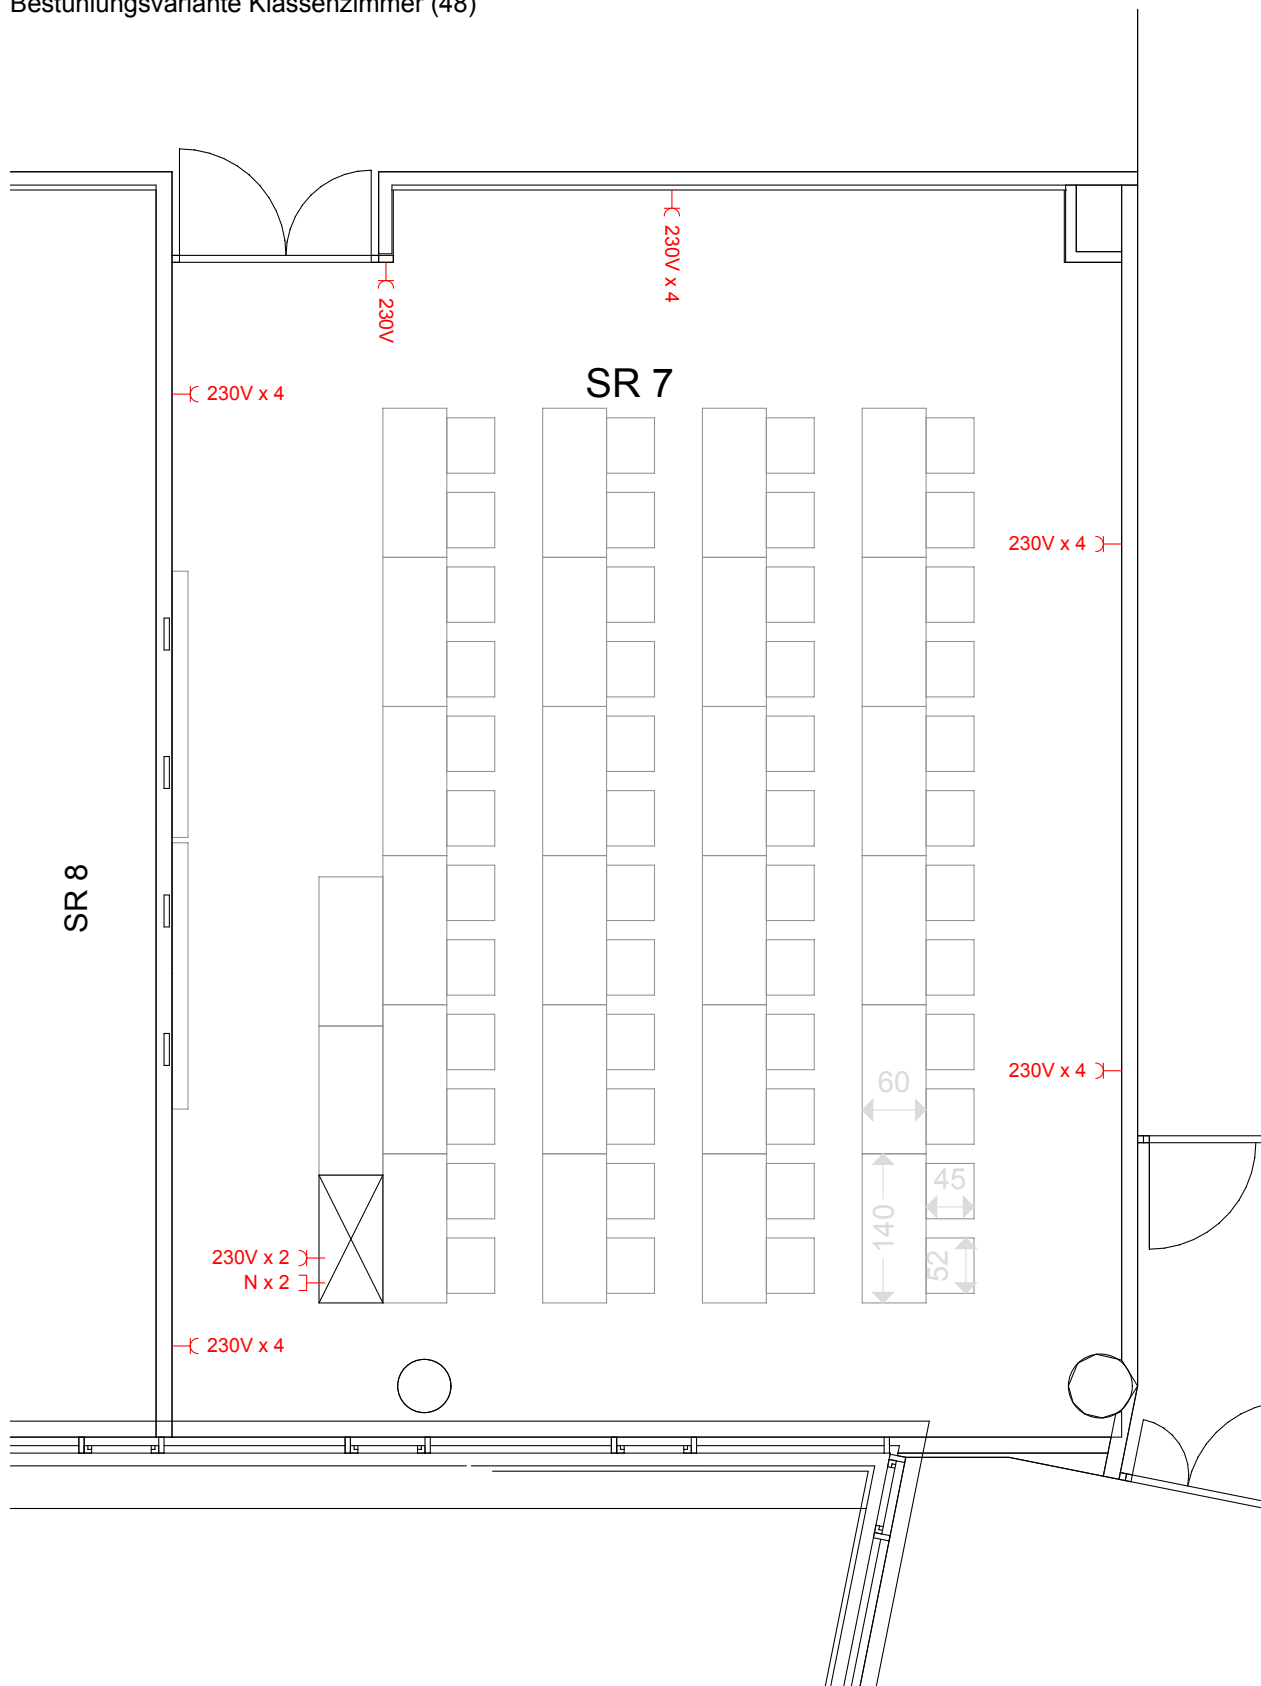

- 230 V 16 A Normalstrom Steckdose
- N Netzwerk Steckdose
- 400V 16A Starkstrom Steckdose (5 pol) - CEE
- W Wasseranschluß

